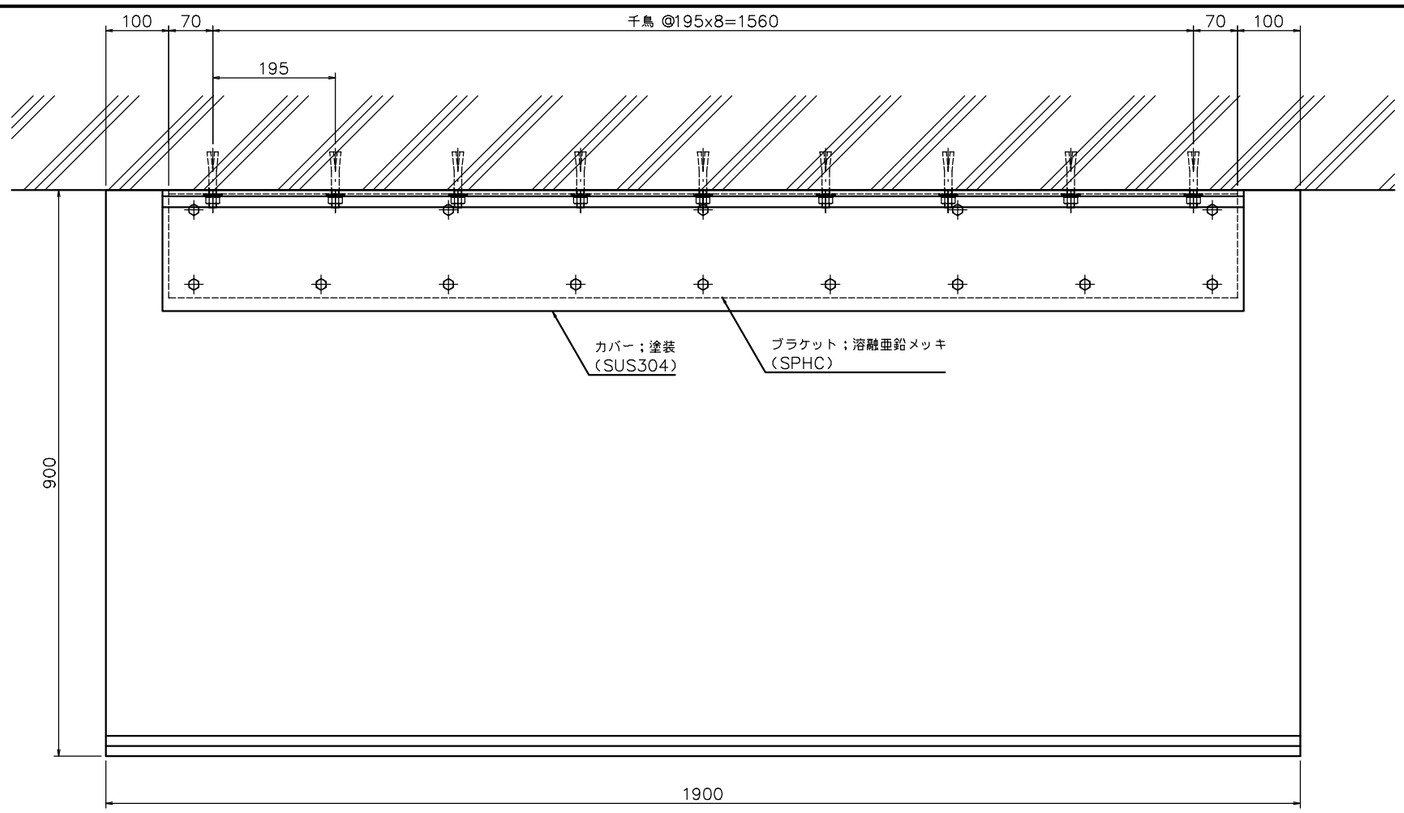

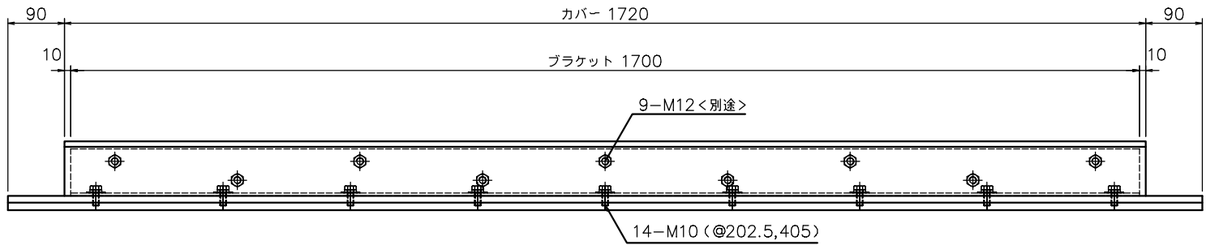

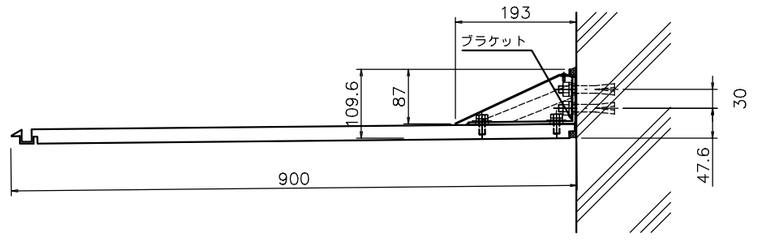

打込みアンカー止め方式 S=1／2.5

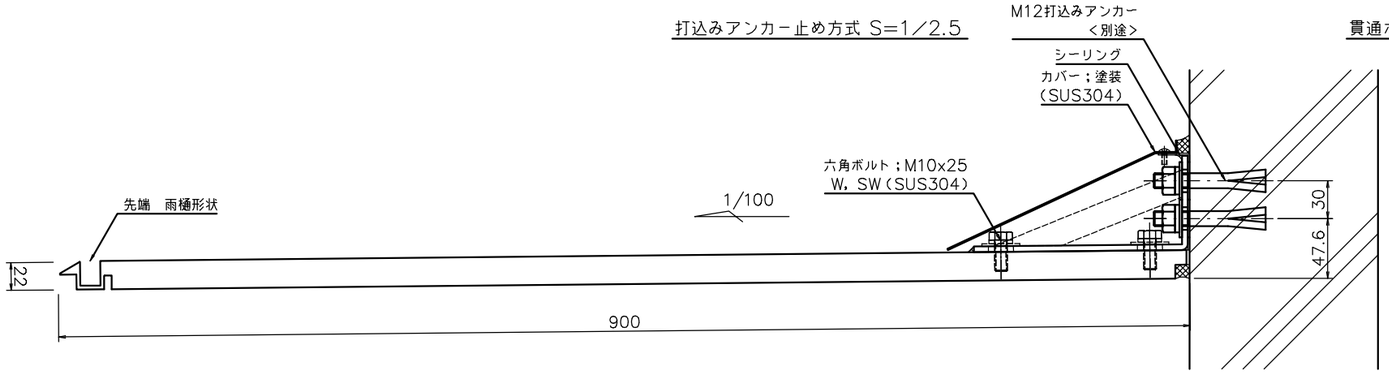

貫通ボルト止め方式 S=1／2.5

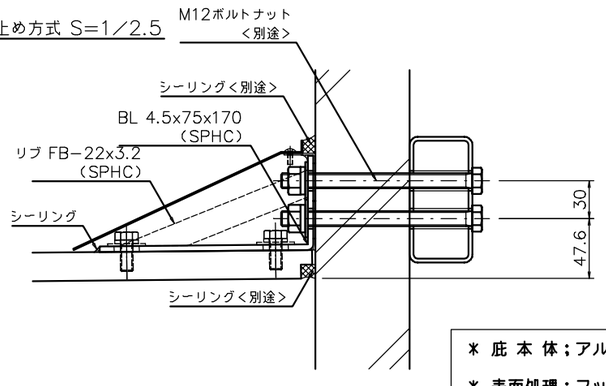

側面部材拡大図 S=1／2.5

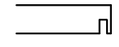

＊ 庇 本 体；アルミ板（表面材），フェノール樹脂含浸コア（芯材）
＊ 表面処理；フッ素樹脂塗装ライトグレー（庇本体）
ウレタン樹脂塗装ライトグレー（カバー）
＊ 風圧強度；吹上げ 1860 N／m² ，吹下げ 1600 N／m²
＊ 積雪強度；積雪 50 ｃｍ＜ 1 ｃｍ当たり 30 N／m² で計算 ＞

符号	改定年月日	改 定 事 項	担 当
5			
4			
3			
2			
1			

HIGANO ヒガノ株式会社

材質	アルミ板＋フェノール樹脂含浸コア	表面処理	塗装	承 認		検 図	J．N	製 図	名称	庇 900Cシリーズ t22	図番 PFH22−900C−19C
金物	SUS304・SPHC	数 量	1	年月日		年月日	14.06.10	年月日		W1900xD900Cxt22	分番 1/1
									設 計	中野	尺 度 1/5
									年月日	14.06.04	投影法 第三角法
									中野		
									年月日	14.06.04	